

COMUNE

DI

CANTOIRA

PIANO

REGOLATORE

CIMITERIALE

PLANIMETRIA IN PREVISIONE (con accessibilit� disabili)	TAV. 3
	SCALA 1:100
PROGETTISTA : franco musso architetto cassale san salito casa musso 84 tel. e fax 0113-45393	DATA

LEGENDA

PERIMETRO CIMITERO ATTUALE

PERIMETRO CIMITERO IN AMPLIAMENTO

STRUTTURE DI NUOVA REALIZZAZIONE

STRUTTURE COMUNALI

A-F

CAMPI DI INUMAZIONE

L1-10

COMPLESSI DI LOCULI ESISTENTI

L11-12

COMPLESSI DI LOCULI IN AMPLIAMENTO

O1-6

COMPLESSI DI OSSARI ESISTENTI

O1-6

COMPLESSI DI OSSARI IN AMPLIAMENTO

.n.()

NUMERO DEI POSTI PER OGNI STRUTTURA

S.I.

SERVIZI IGIENICI

FONTANELLE o punti di utenza acqua potabile
esterni ai locali servizi

CESTI RIFIUTI

ACCESSI PEDONALI

ACCESSI CARRAI

AREE PARCHEGGIO ESISTENTI

NUOVE AREE PARCHEGGIO PREVISTI

ACCESSI E PERCORSI PER DISABILI

STRUTTURE PRIVATE


E1-10

TOMBE DI FAMIGLIA ESISTENTI

E11-14

TOMBE DI FAMIGLIA IN AMPLIAMENTO

PLANIMETRIA GENERALE – PREVISIONI Scala 1: 100

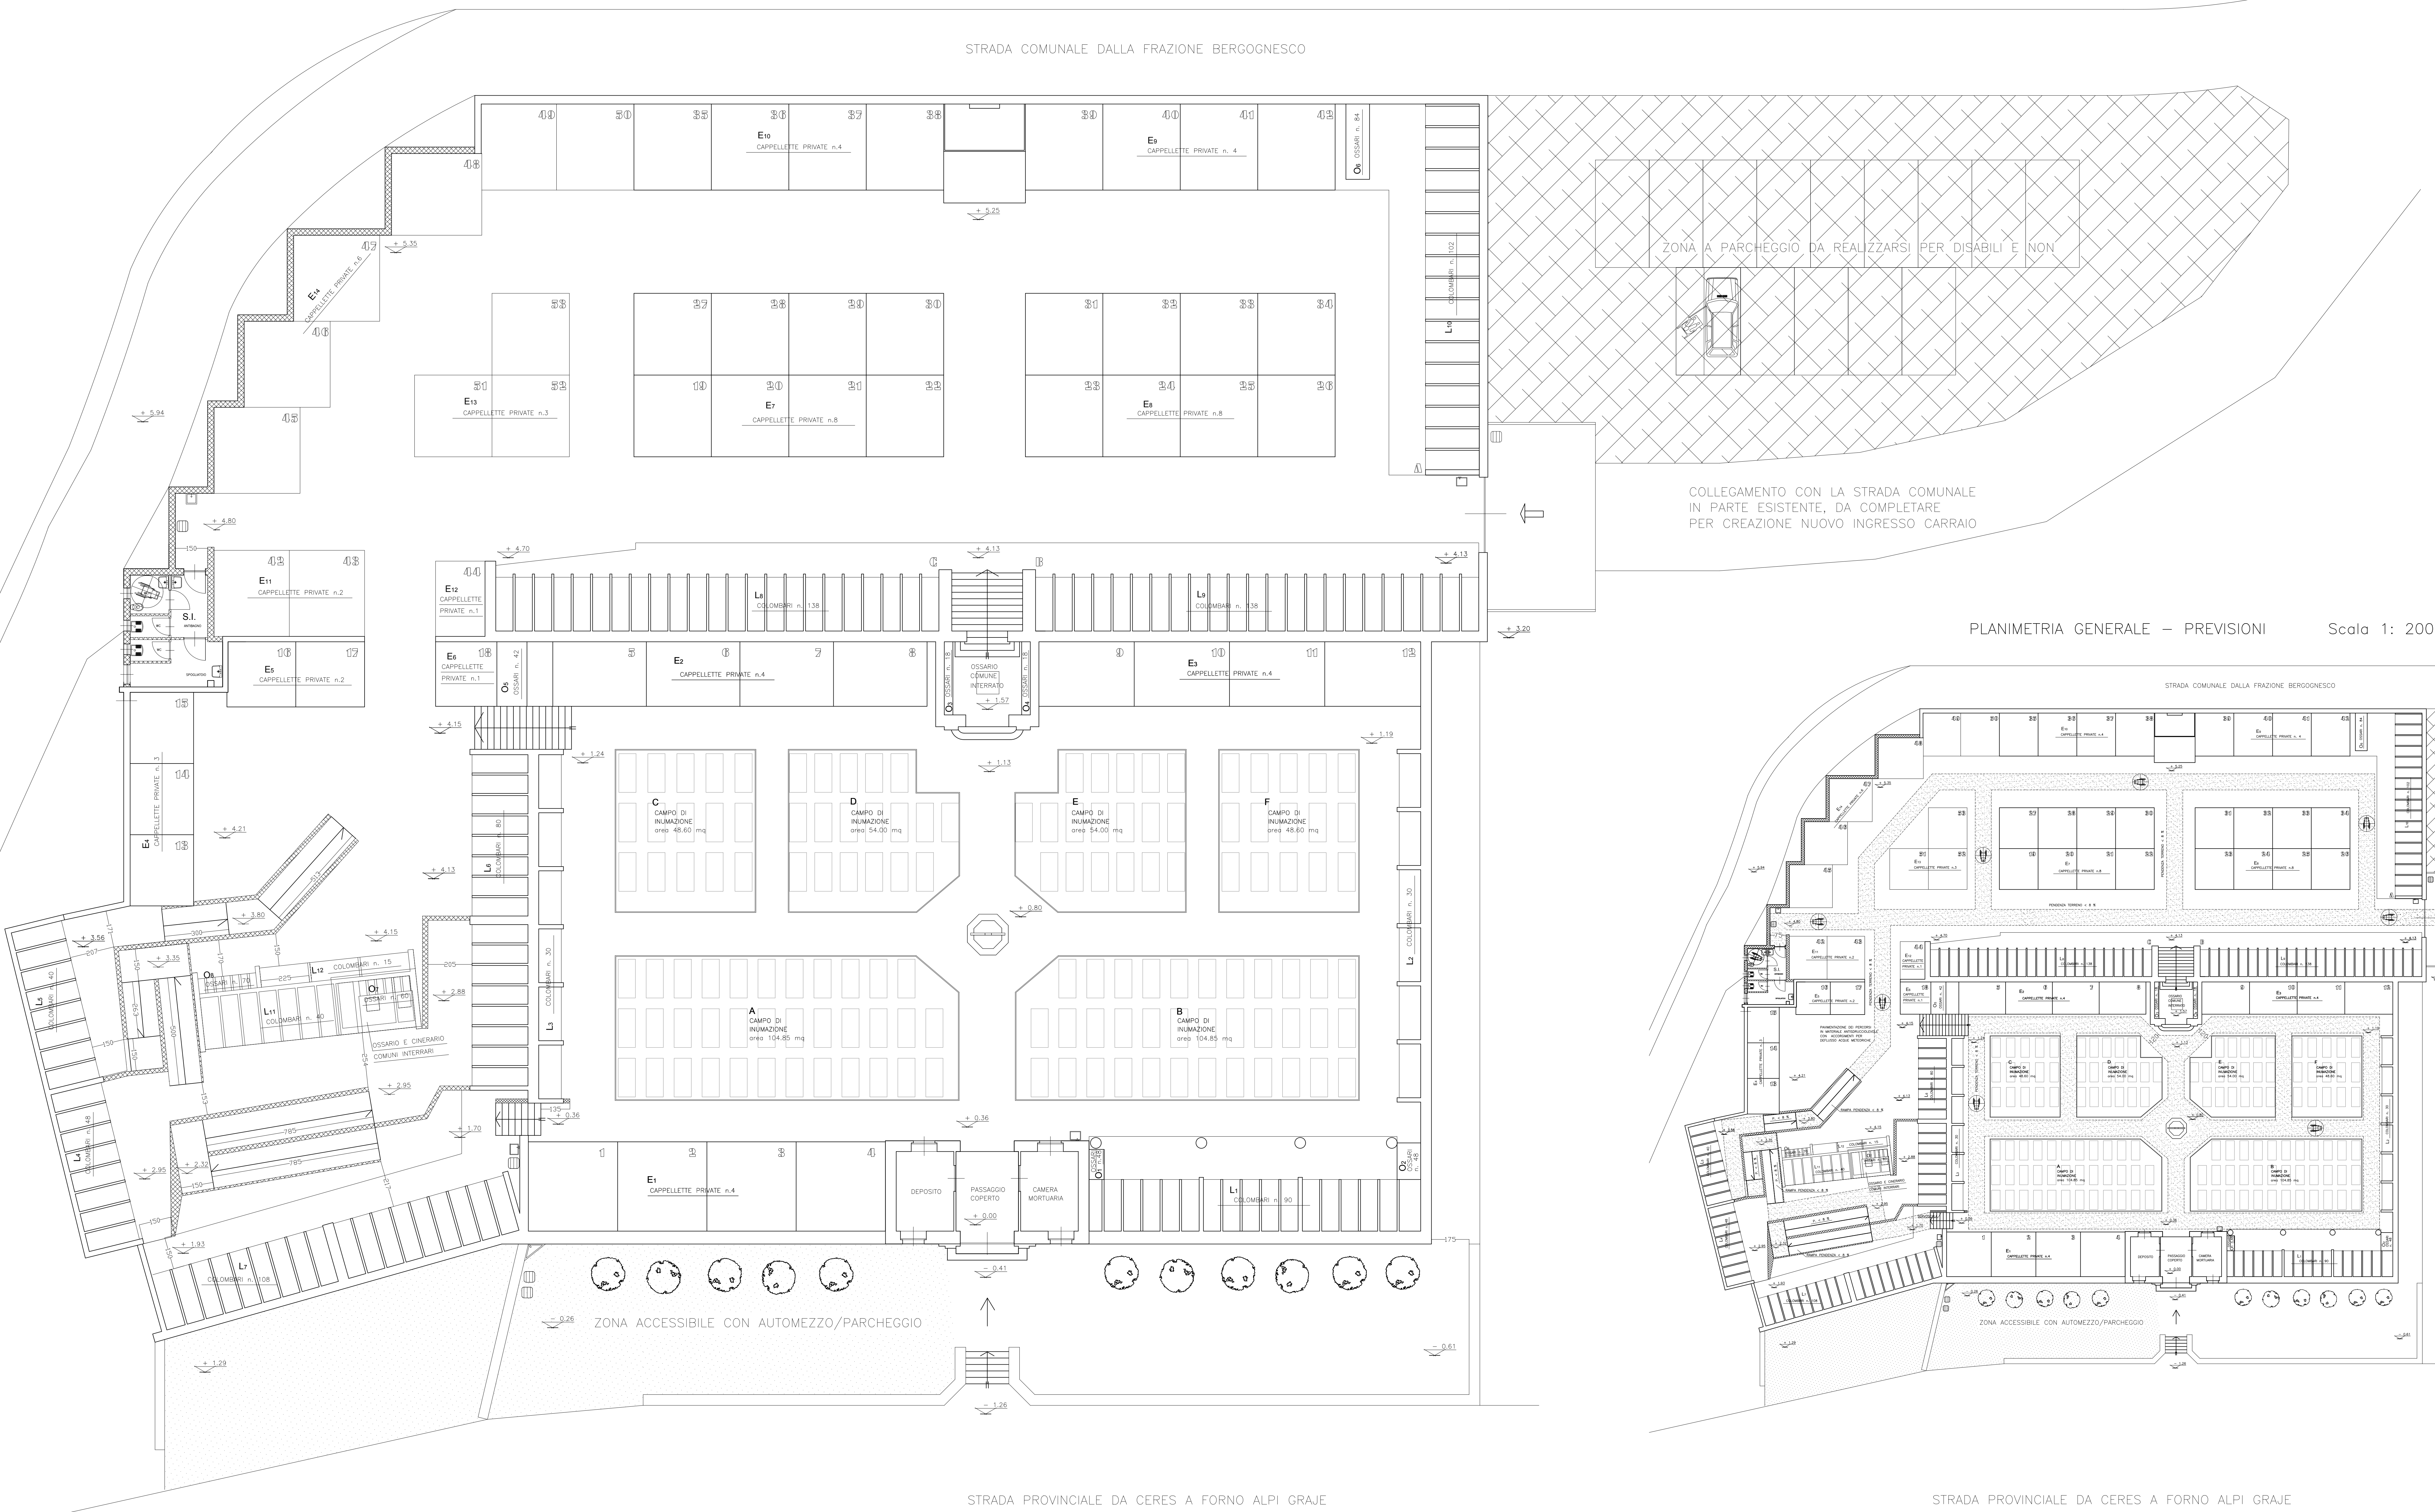

PLANIMETRIA GENERALE – PREVISIONI Scala 1: 200

